

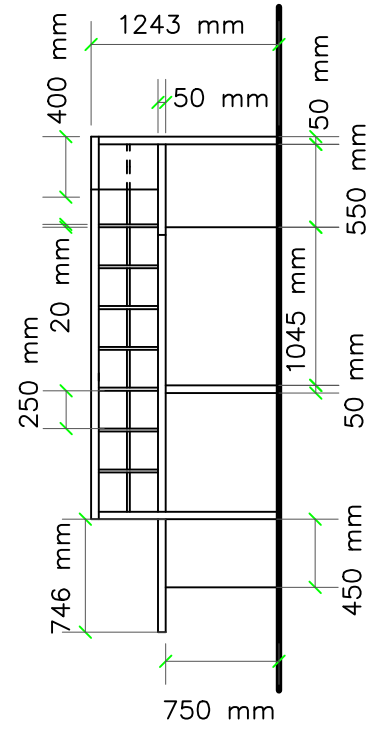
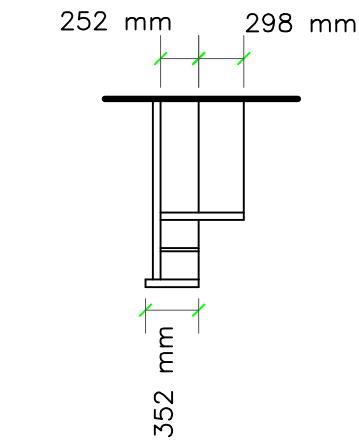


Petit Meuble

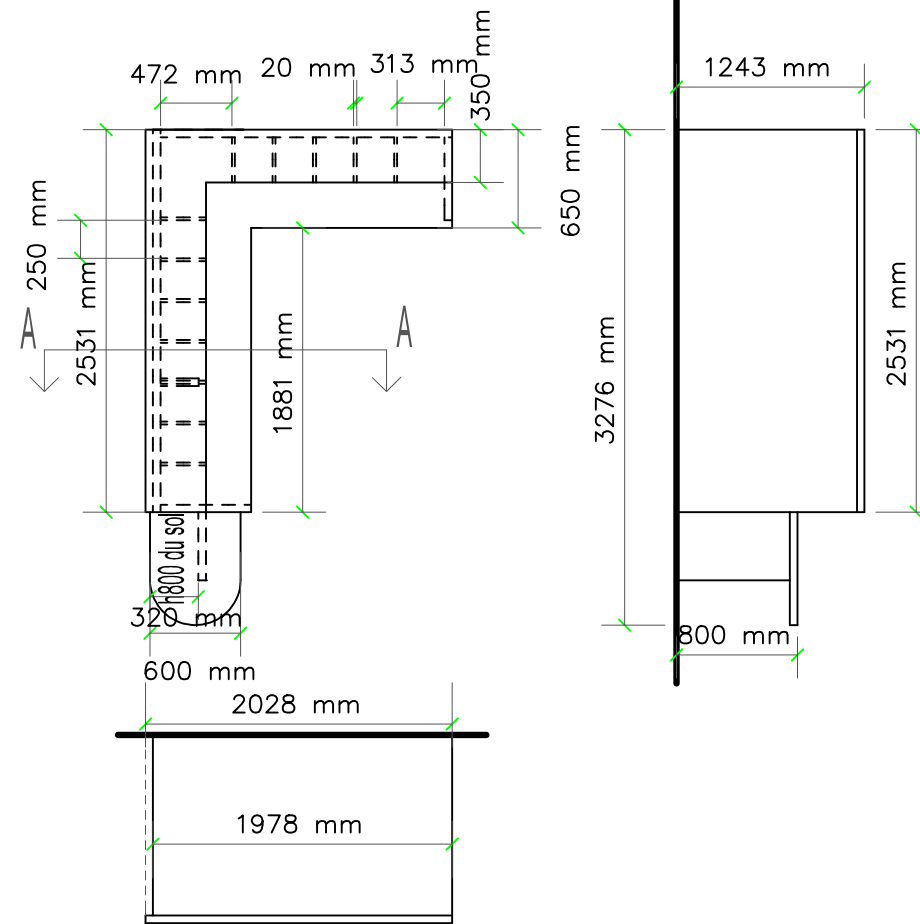

Meuble du secrétariat

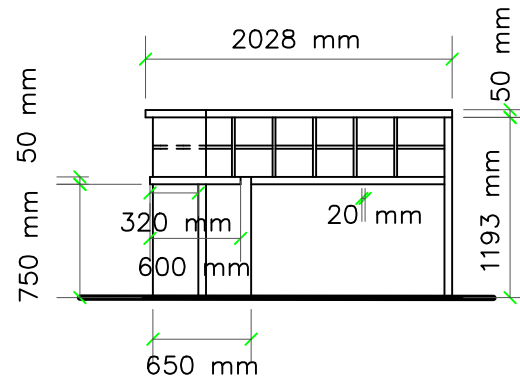

coupe A-A

REVISIONS	par

**BATY ARCHITECTES**  
 5 RUE DE TREPILLOT 25000 BESANCON  
 TEL 0381.53.47.51. baty-architectes@sfr.fr

**MOBILIER DU BUREAU D'ACCUEIL**  
 MAIRIE D'EMAGNY  
 2 Place de la Mairie 25170 EMAGNY

DESSIN: SH VERIFIE: MB

DATE : 30.01.2017

ECHELLE: 1/20

PLAN Meuble du secrétariat  
 ,Coupe A-A et Petit Meuble