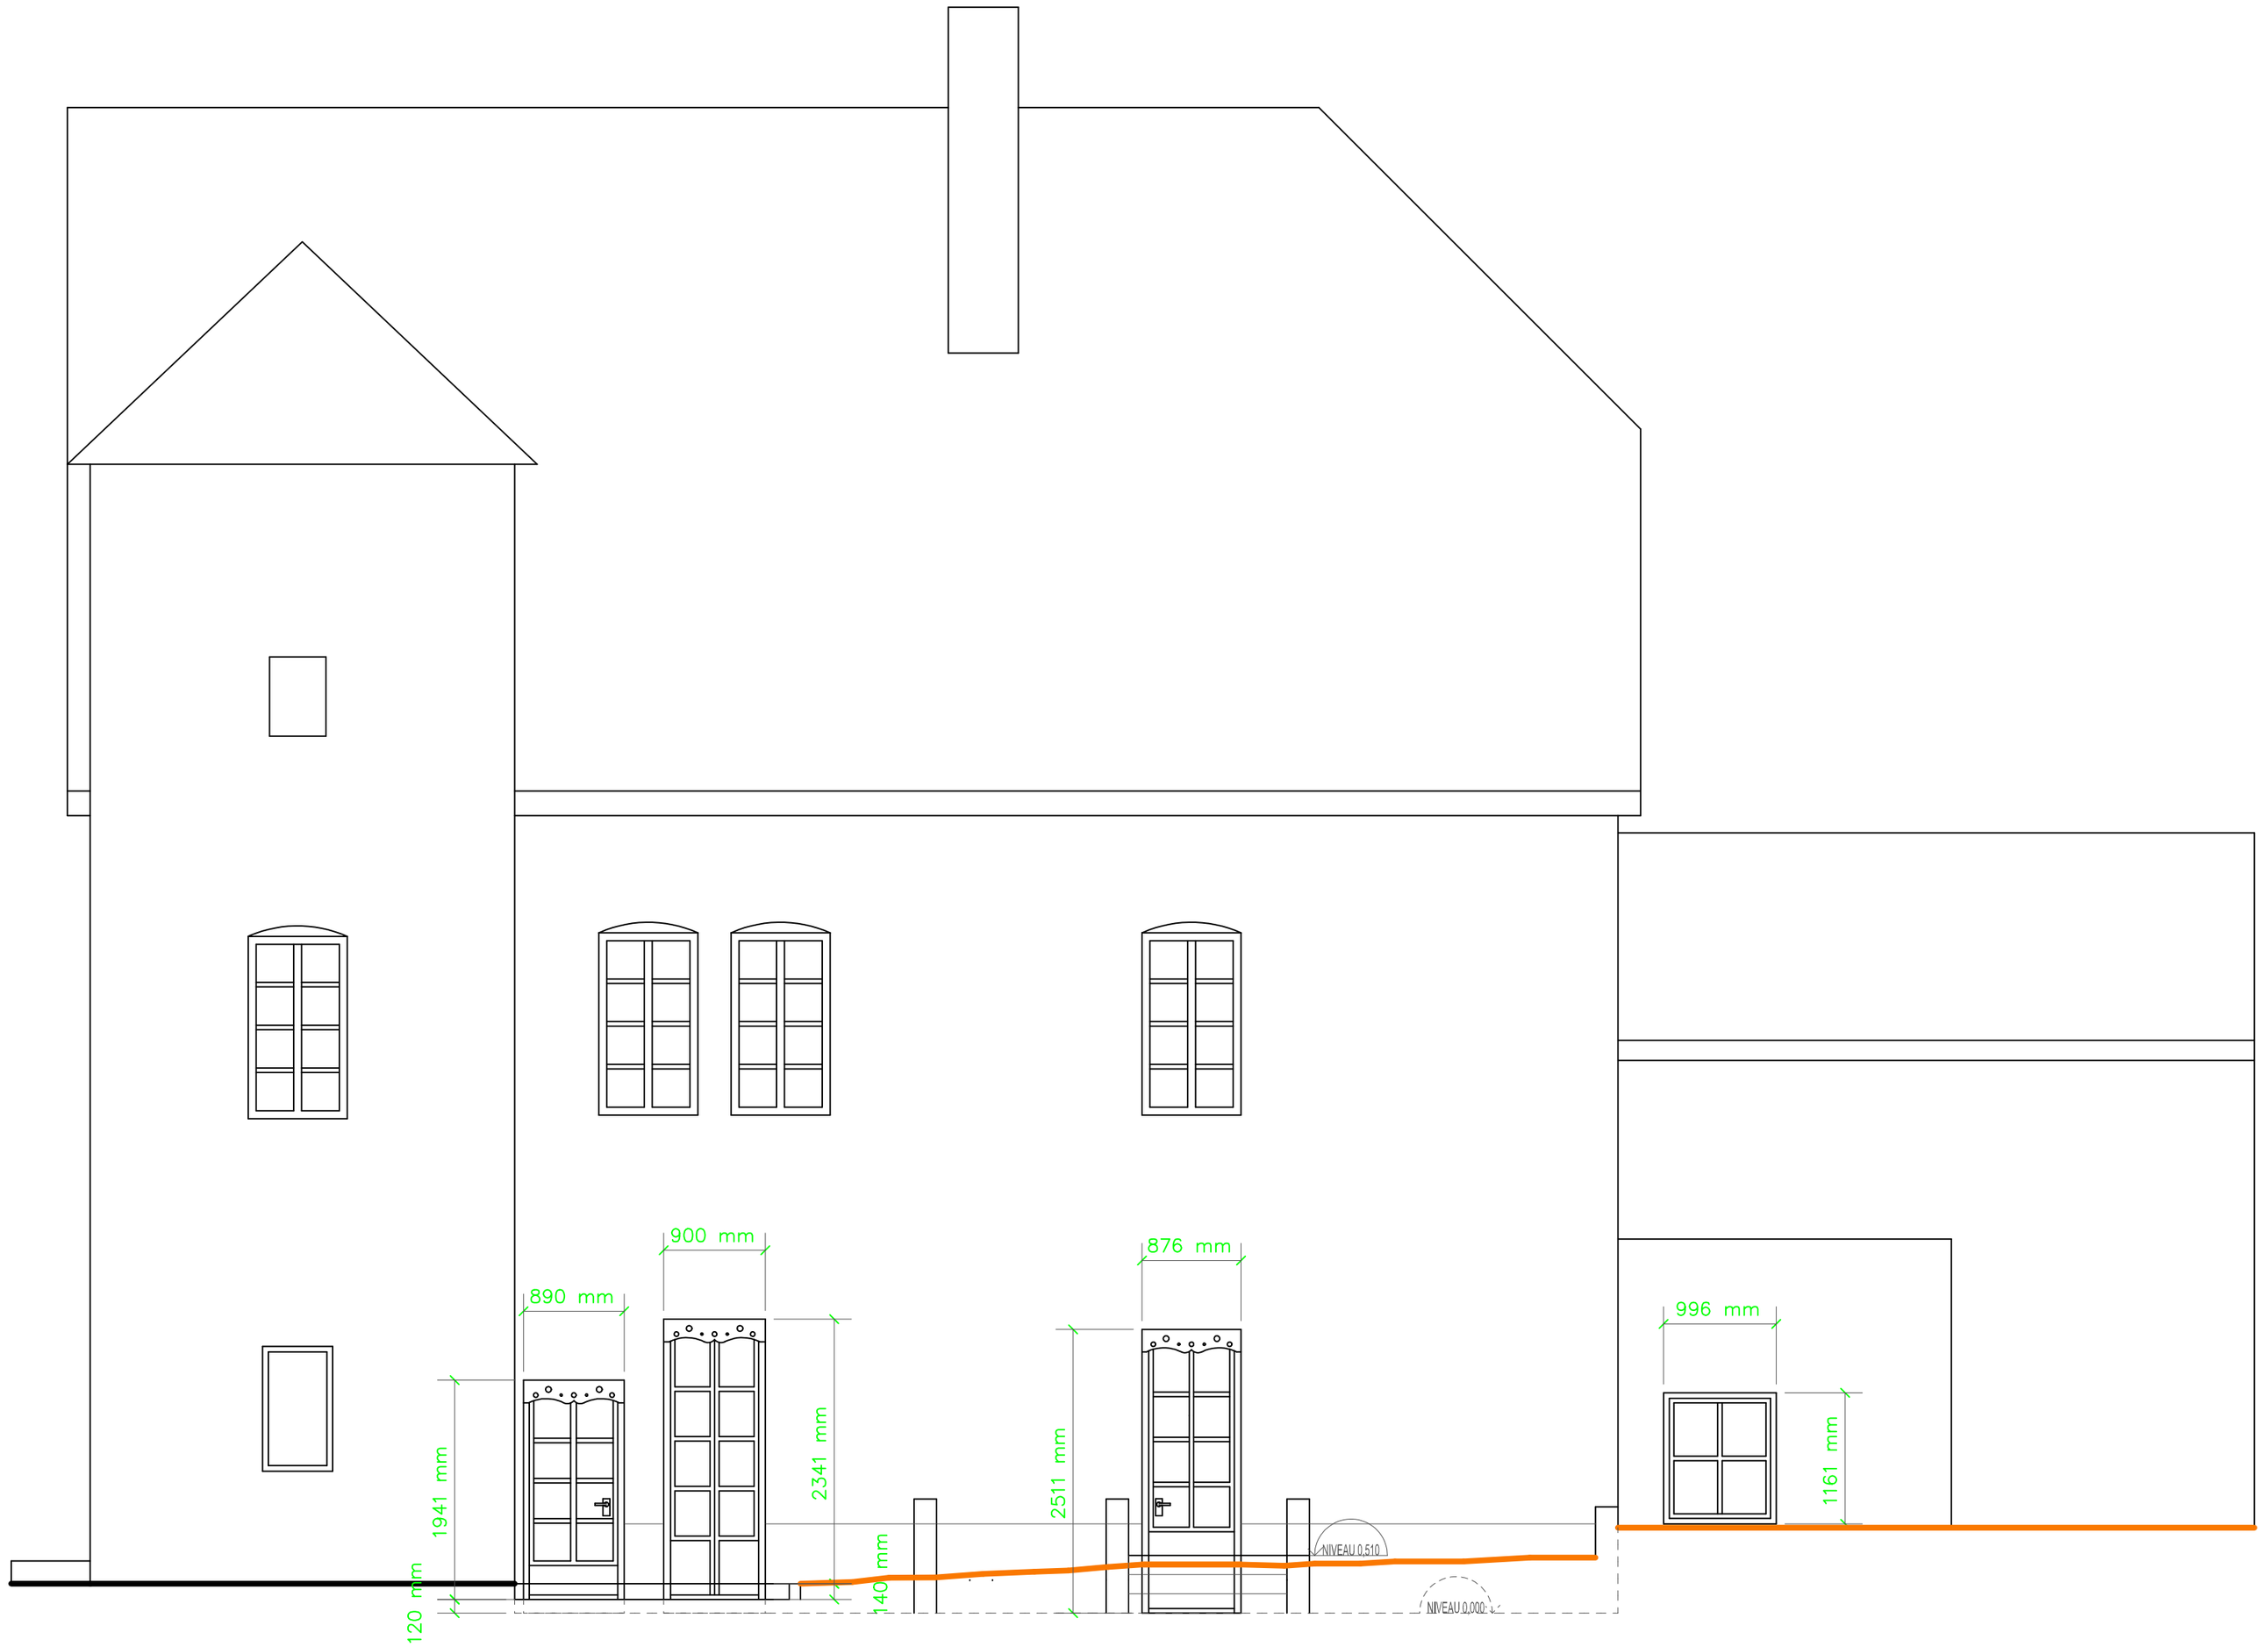

DOSSIER DE DEMANDE D'A.D.A.P.

MAIRIE D'EMAGNY

2 Place de la Mairie 25170 EMAGNY

BATY ARCHITECTES

5 RUE DE TREPILLOT 25000 BESANCON

TEL 0381.53.47.51. baty-architectes@sfr.fr

PLAN DE FACADE

ECHELLE: 1/50

DATE : 17.10.2016

DESSIN: SH

VERIFIE: MB

REVISIONS

par