600x 900

REZ DE CHAUSSEE

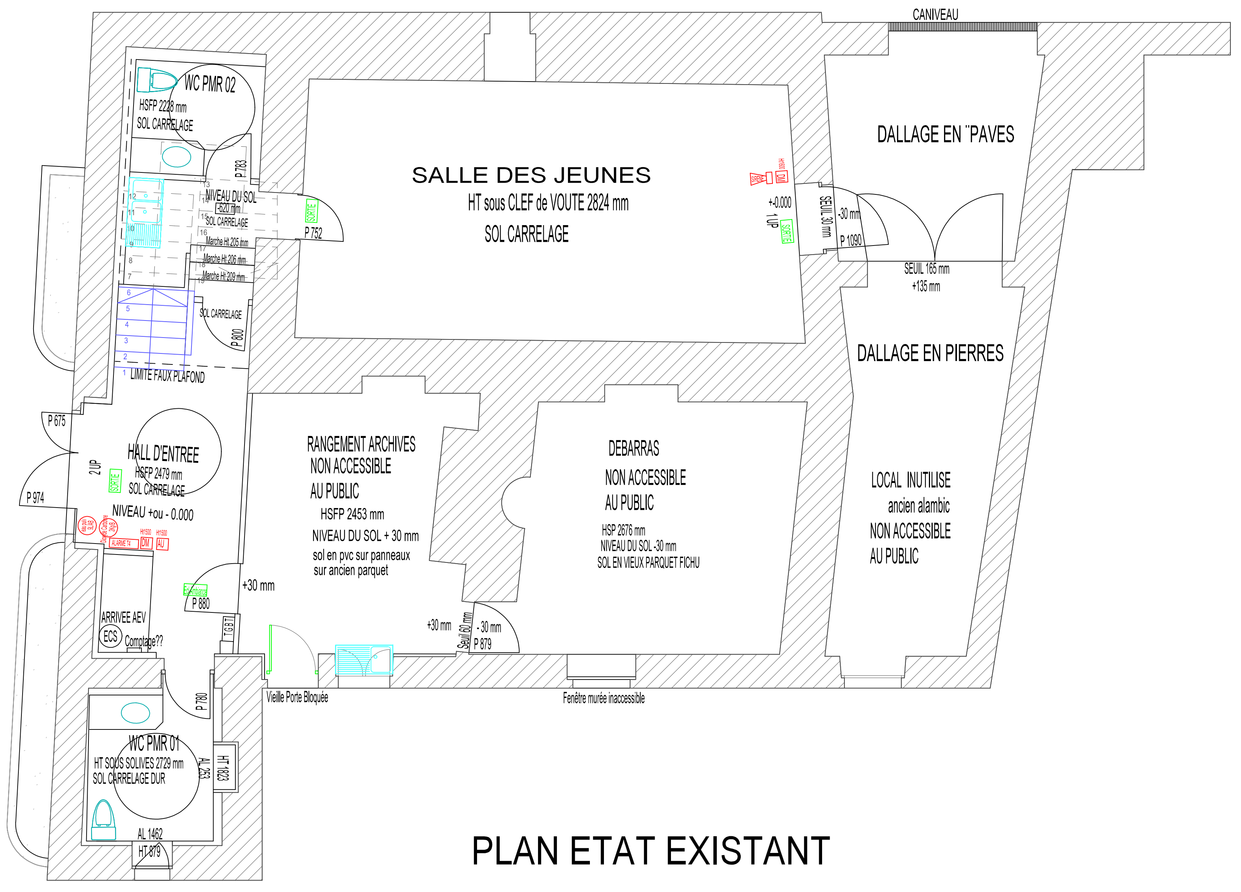

PLAN ETAT EXISTANT

CREER UNE PLACE DE STATIONNEMENT PMR
SUR LE PARC PUBLIC RUE DE MONCLEY
DISTANCE 60 mètres de l'entrée de la Salle des Jeunes
et 75 mètres de l'entrée de la Mairie

REZ DE CHAUSSEE

CHEMINEMENT PMR à créer sur trottoir largeur 1400 mm

PENTE DE 2.77 %
Dévers < 2%

NIVEAU -0.500
après nivelage du trottoir

PENTE de + ou - 1%
Dévers < 2%

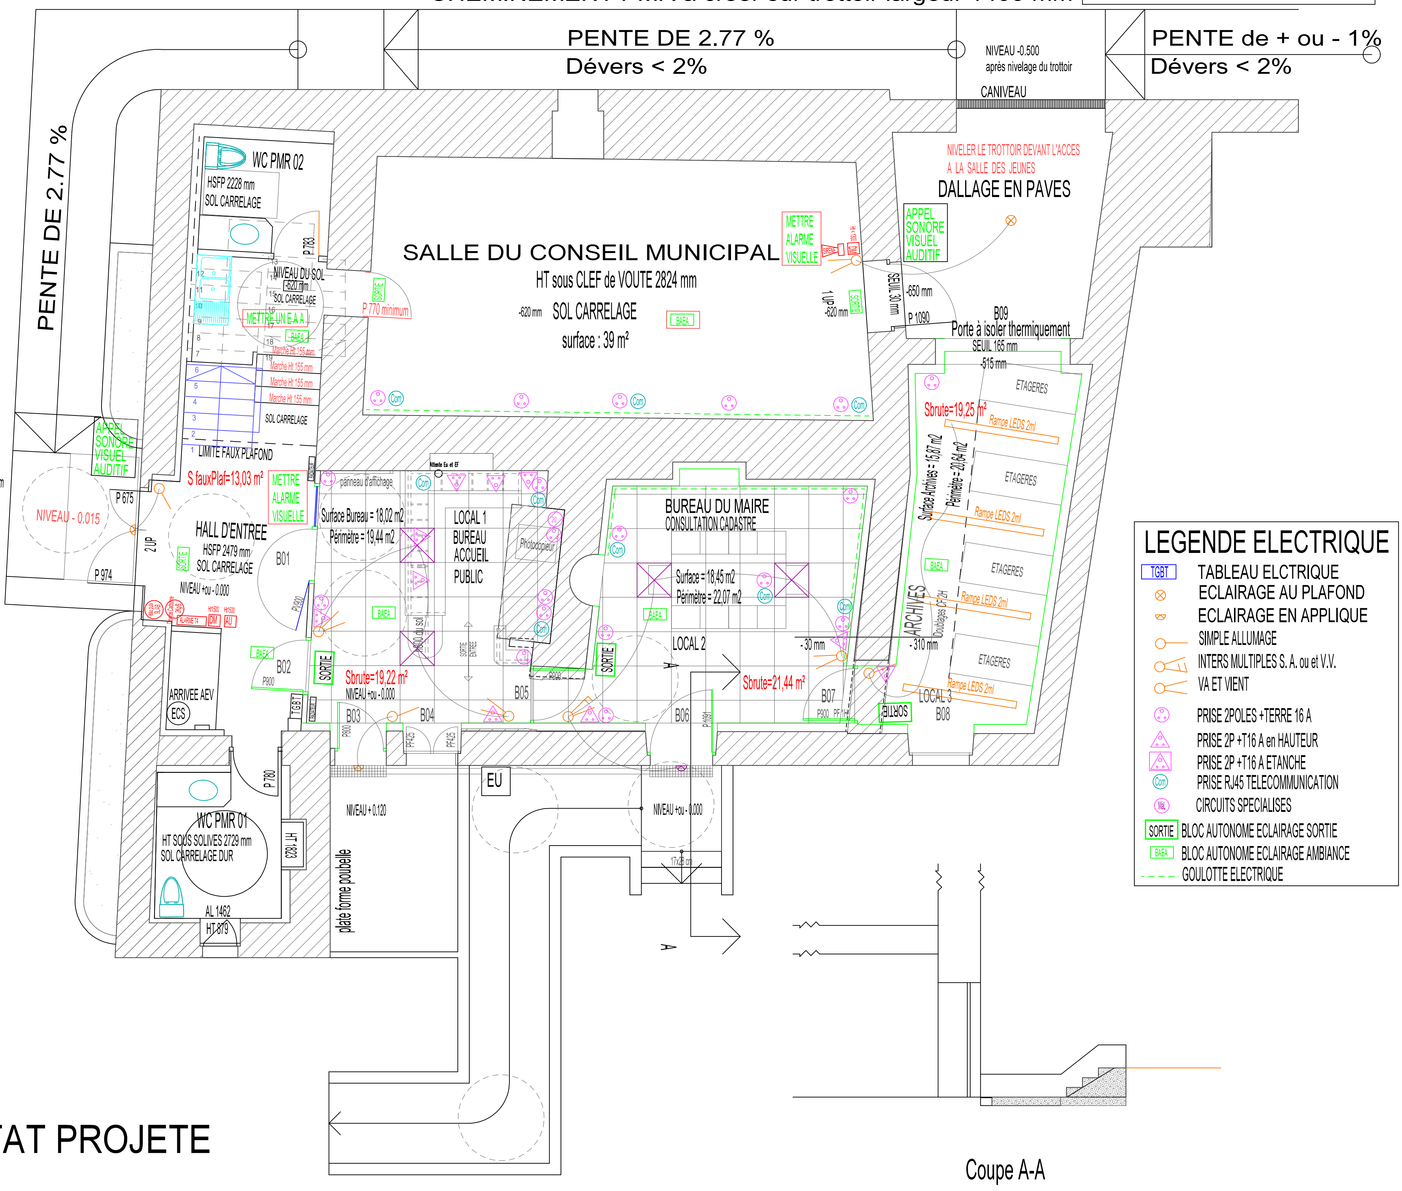

PLAN ETAT PROJETE

LEGENDE ELECTRIQUE

- TGBT TABLEAU ELCTRIQUE
- ECLAIRAGE AU PLAFOND
- ECLAIRAGE EN APPLIQUE
- SIMPLE ALLUMAGE
- INTERS MULTIPLES S. A. ou et V.V.
- VA ET VIENT
- PRISE 2POLES +TERRE 16 A
- PRISE 2P +T16 A en HAUTEUR
- PRISE 2P +T16 A ETANCHE
- PRISE RJ45 TELECOMMUNICATION
- CIRCUITS SPECIALISES
- SORTIE BLOC AUTONOME ECLAIRAGE SORTIE
- BAES BLOC AUTONOME ECLAIRAGE AMBIANCE
- GOULOTTE ELECTRIQUE

Coupe A-A

PLAN DU RDC et Electricité

ECHELLE: 1/50°

DATE: 19.06.2017

DESSIN: SH

VERIFIE: MB

DOSSIER DE DEMANDE D'A.D.A.P.
MAIRIE D'EMAGNY
2 Place de la Mairie 25170 EMAGNY

BATY ARCHITECTES
5 RUE DE TREPILLOT 25000 BESANCON
TEL 0381.53.47.51. baty-architectes@sfr.fr

REVISIONS par